


Kurzentrums Bad Bevensen _
606.1 - Ergänzung des Foyerbereiches

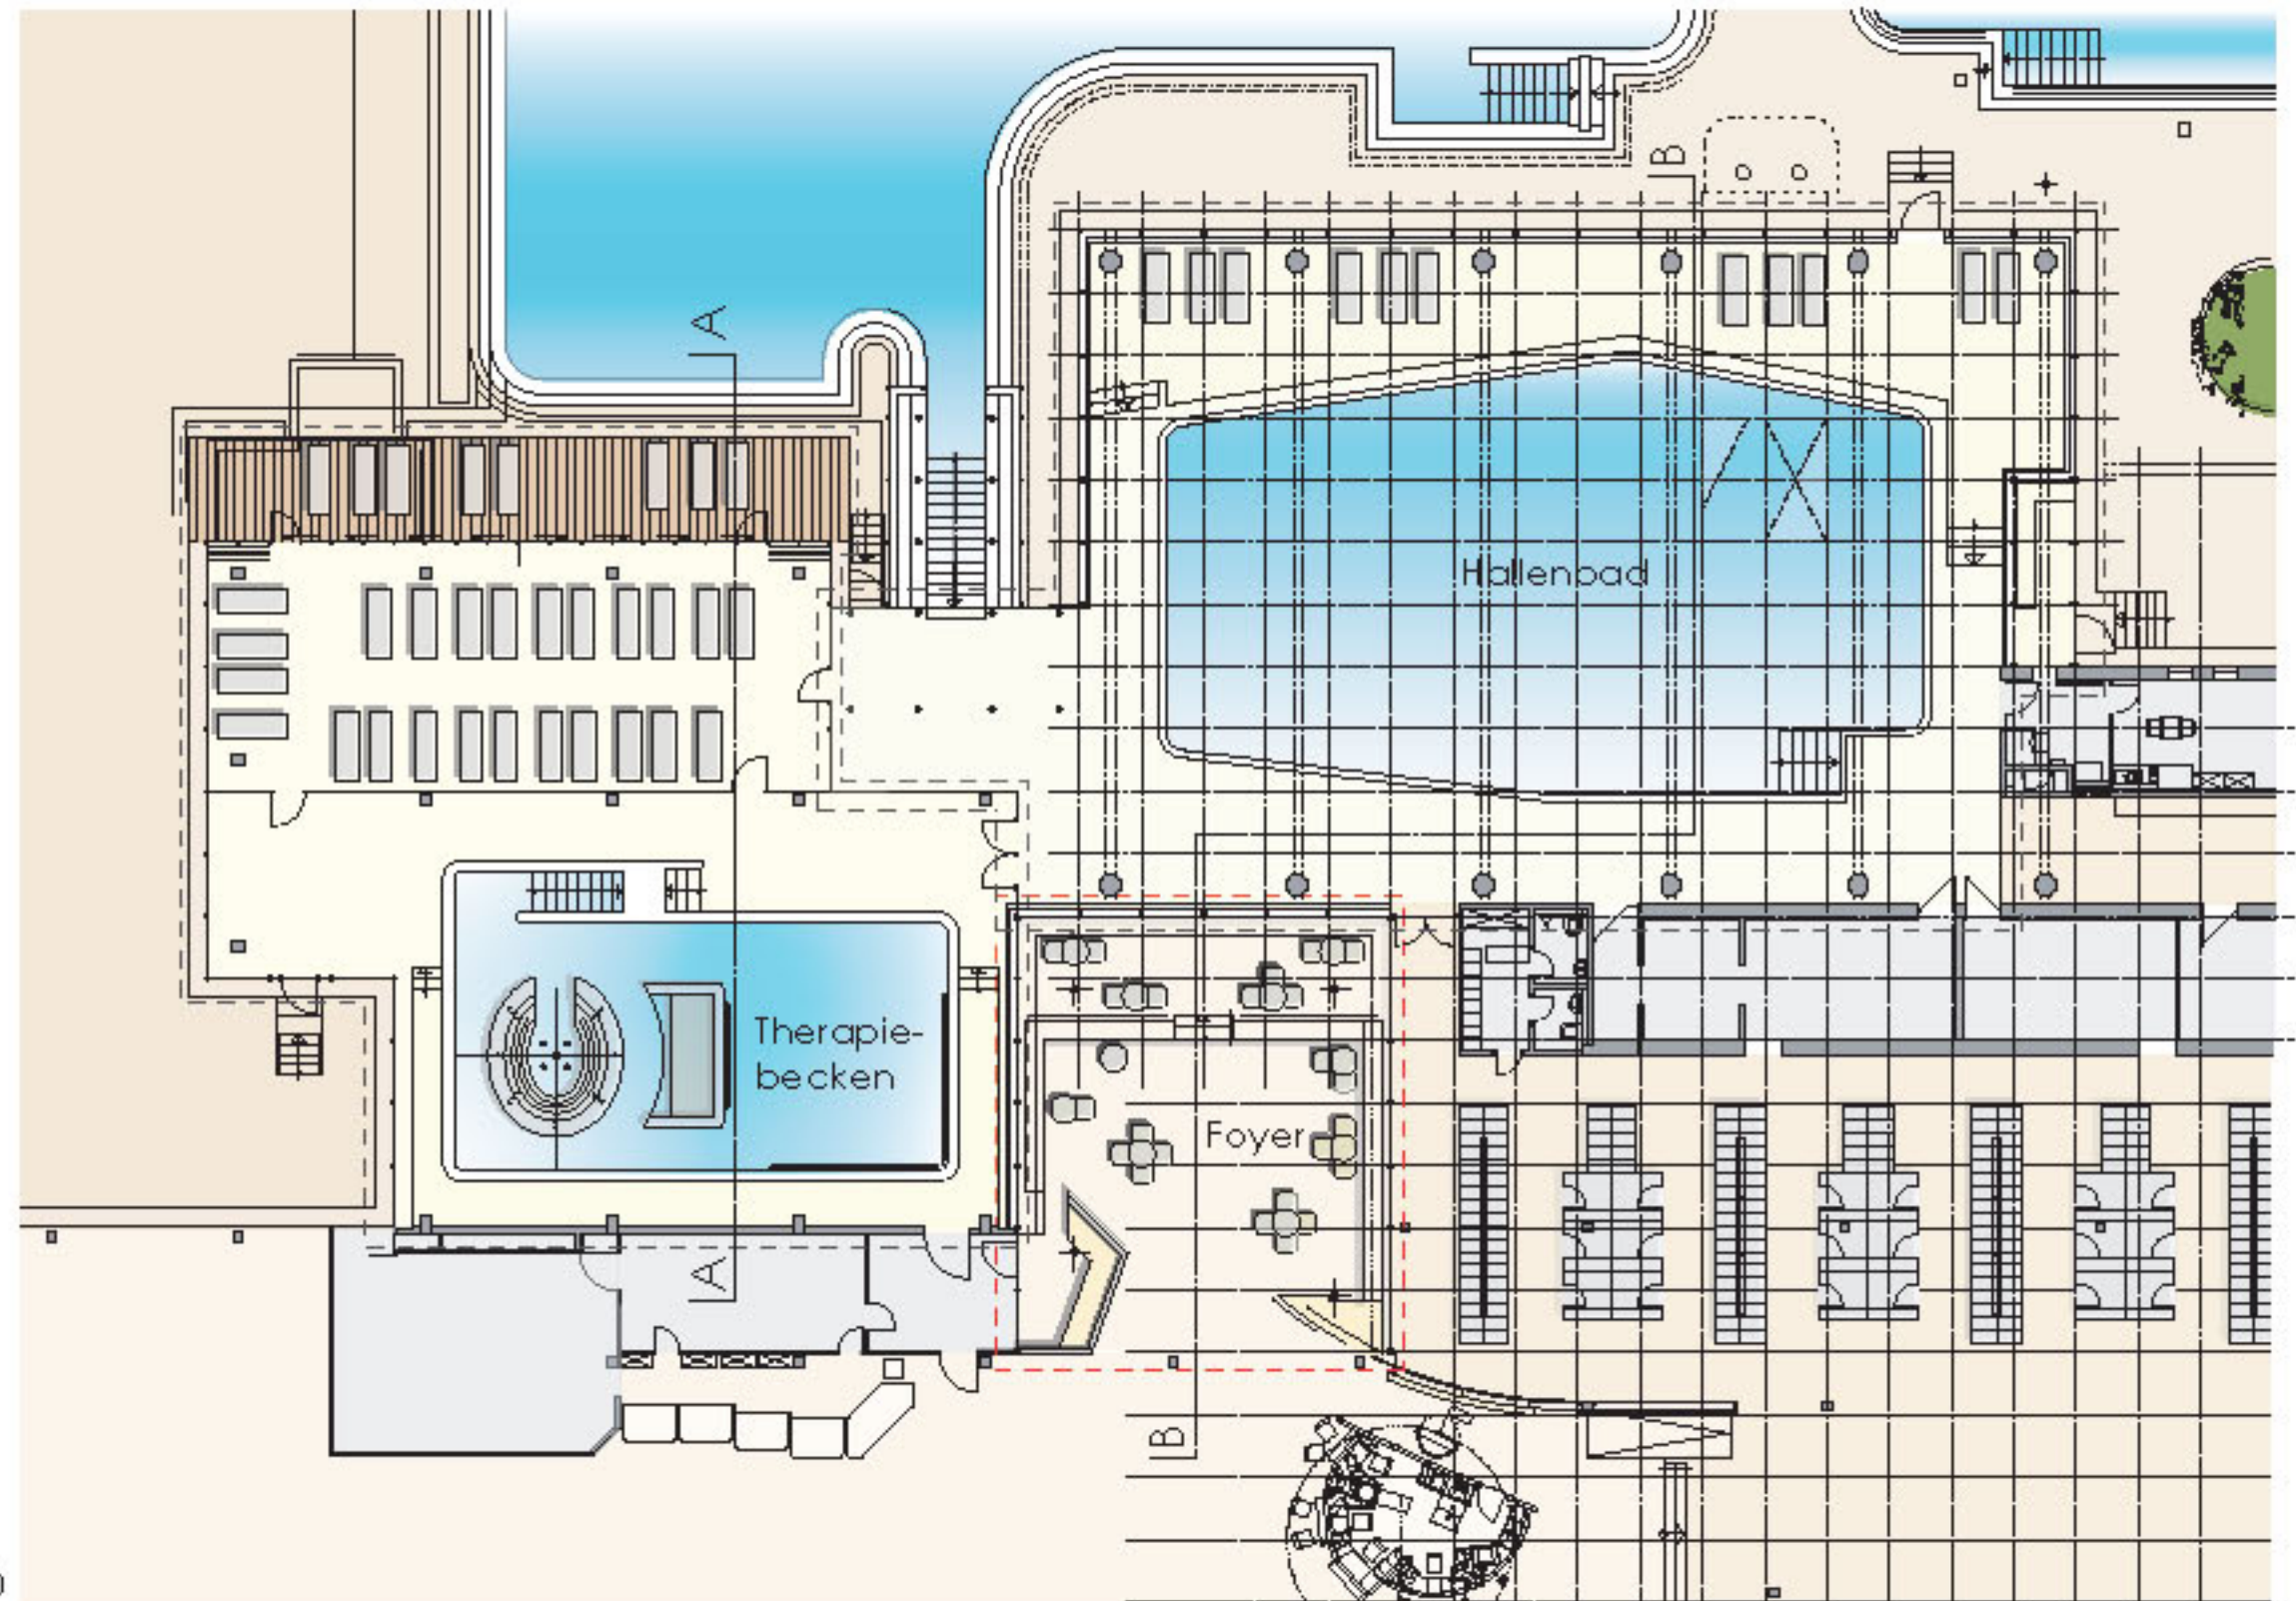

Übersichtsplan M1:200